Spaccato per traverso del Tempio dell' Onore, e della Virtù

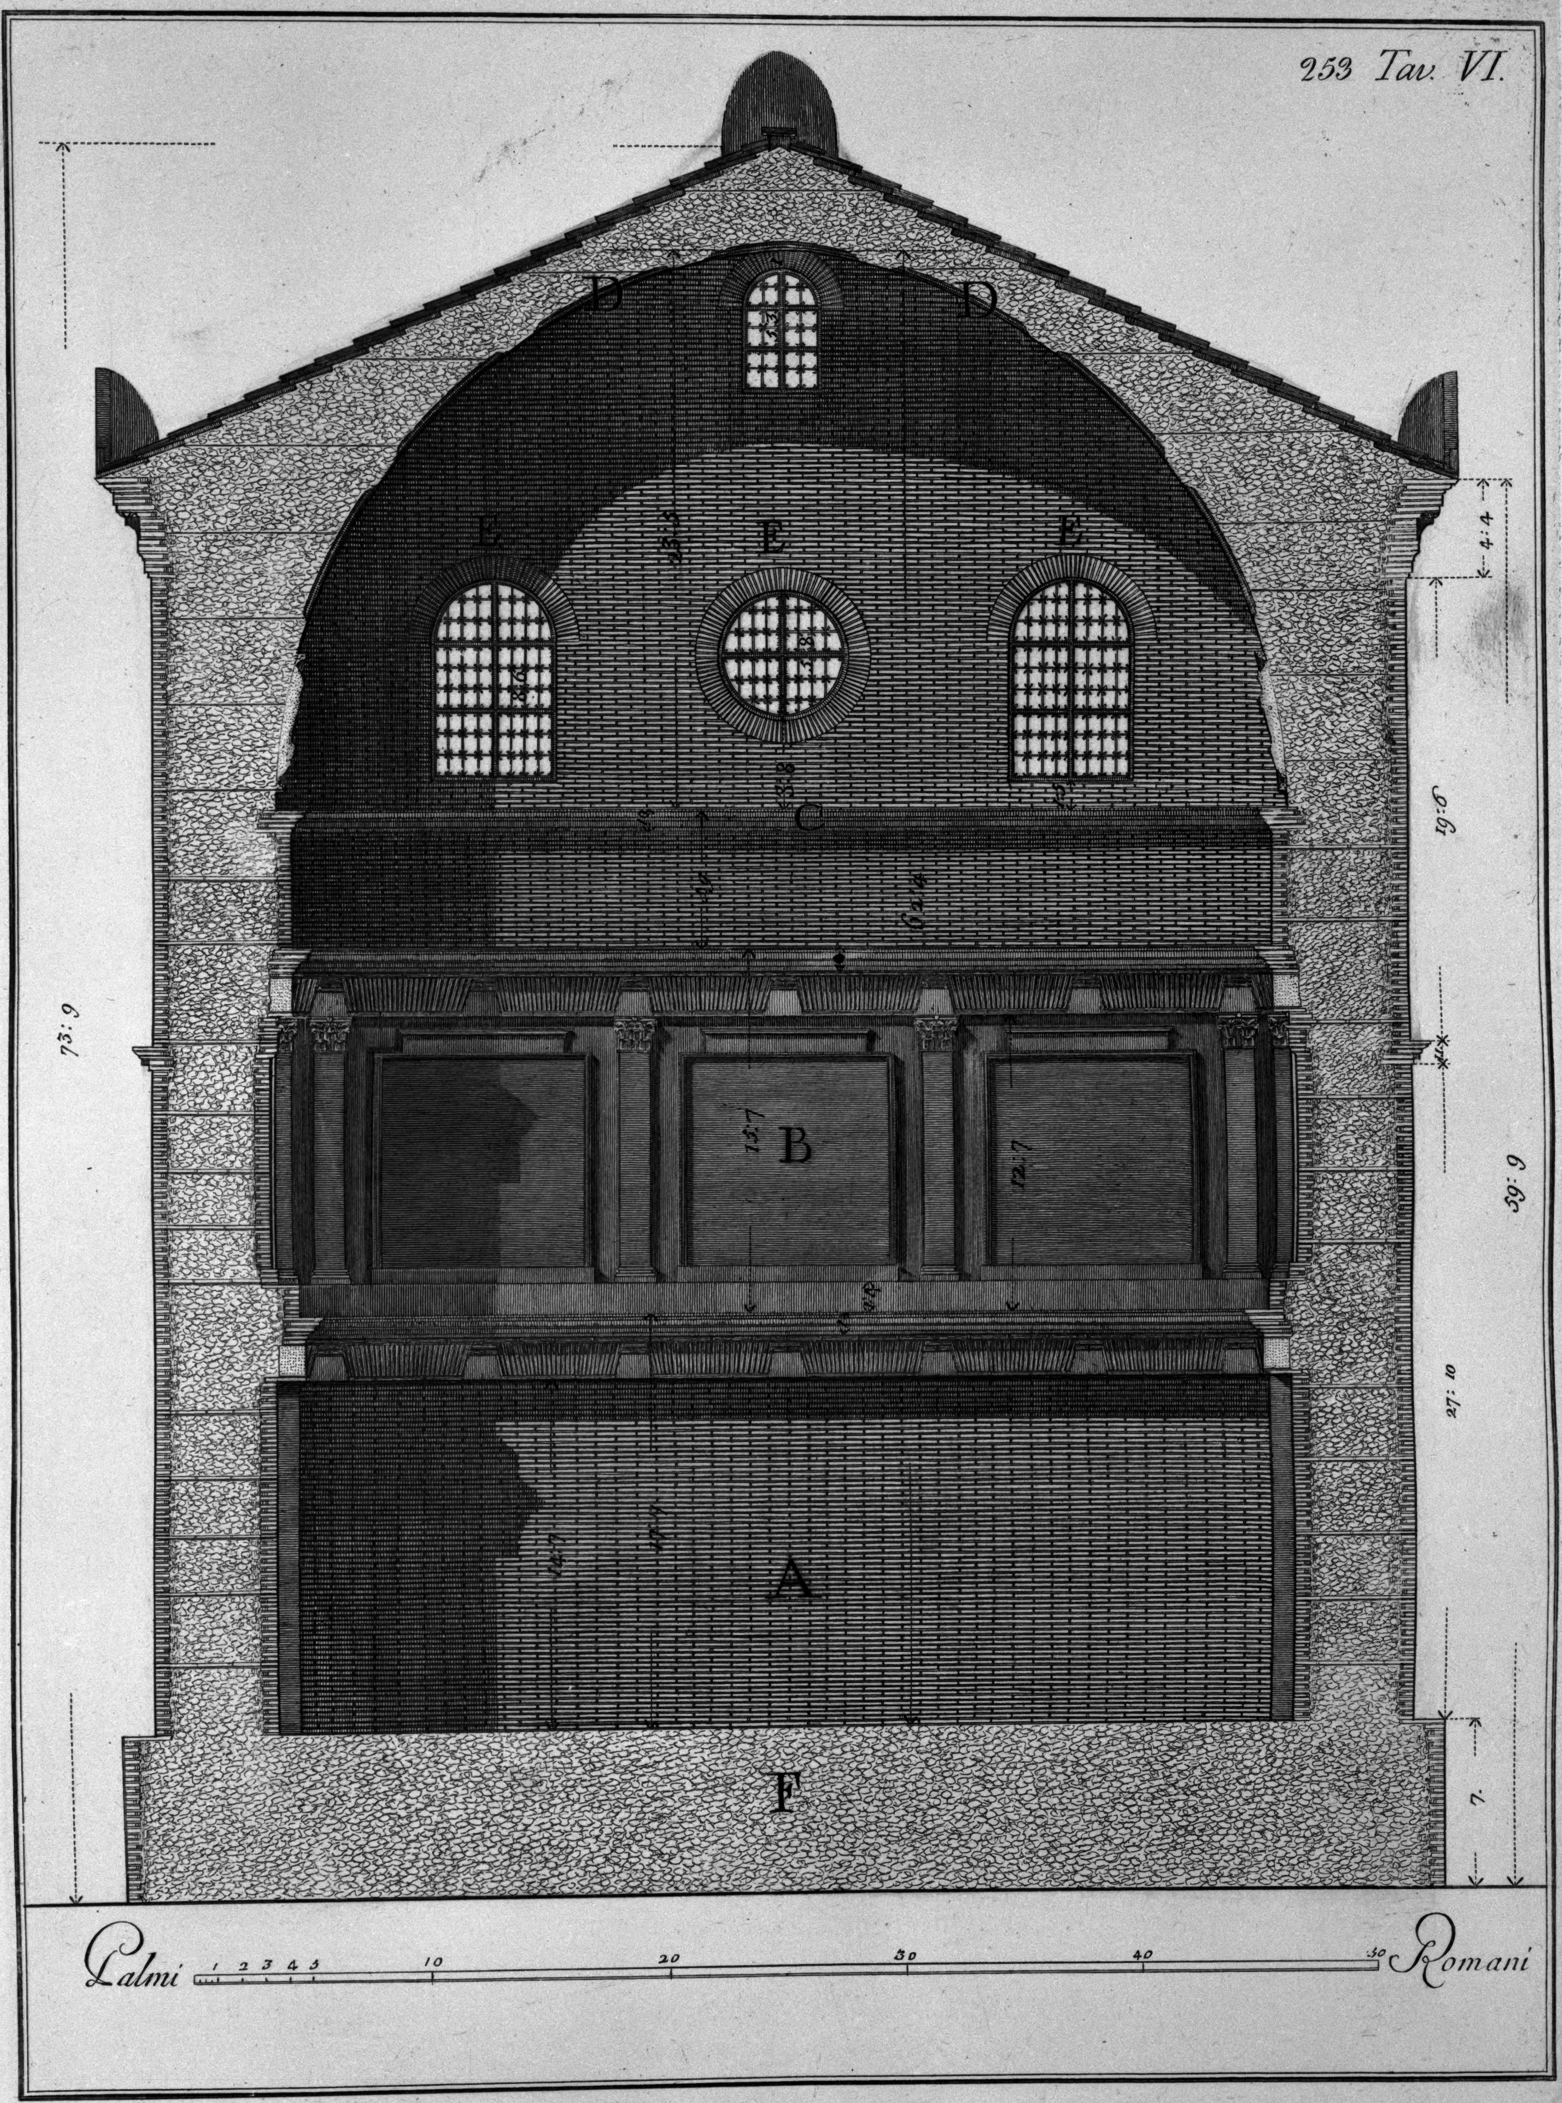

A *Parte spogliata de suoi ornamenti.* B *Ripartimenti per le pitture.* C *Cornice dell' Imposta della Volta.* D *Spaccato de Cassettoni.* E *Fenestre, che danno lume.* F *Masso di tufi, che sostiene il pavimento*

Franc. Piranesi delin. e inci.